建筑 结构 电气
给排水 暖通

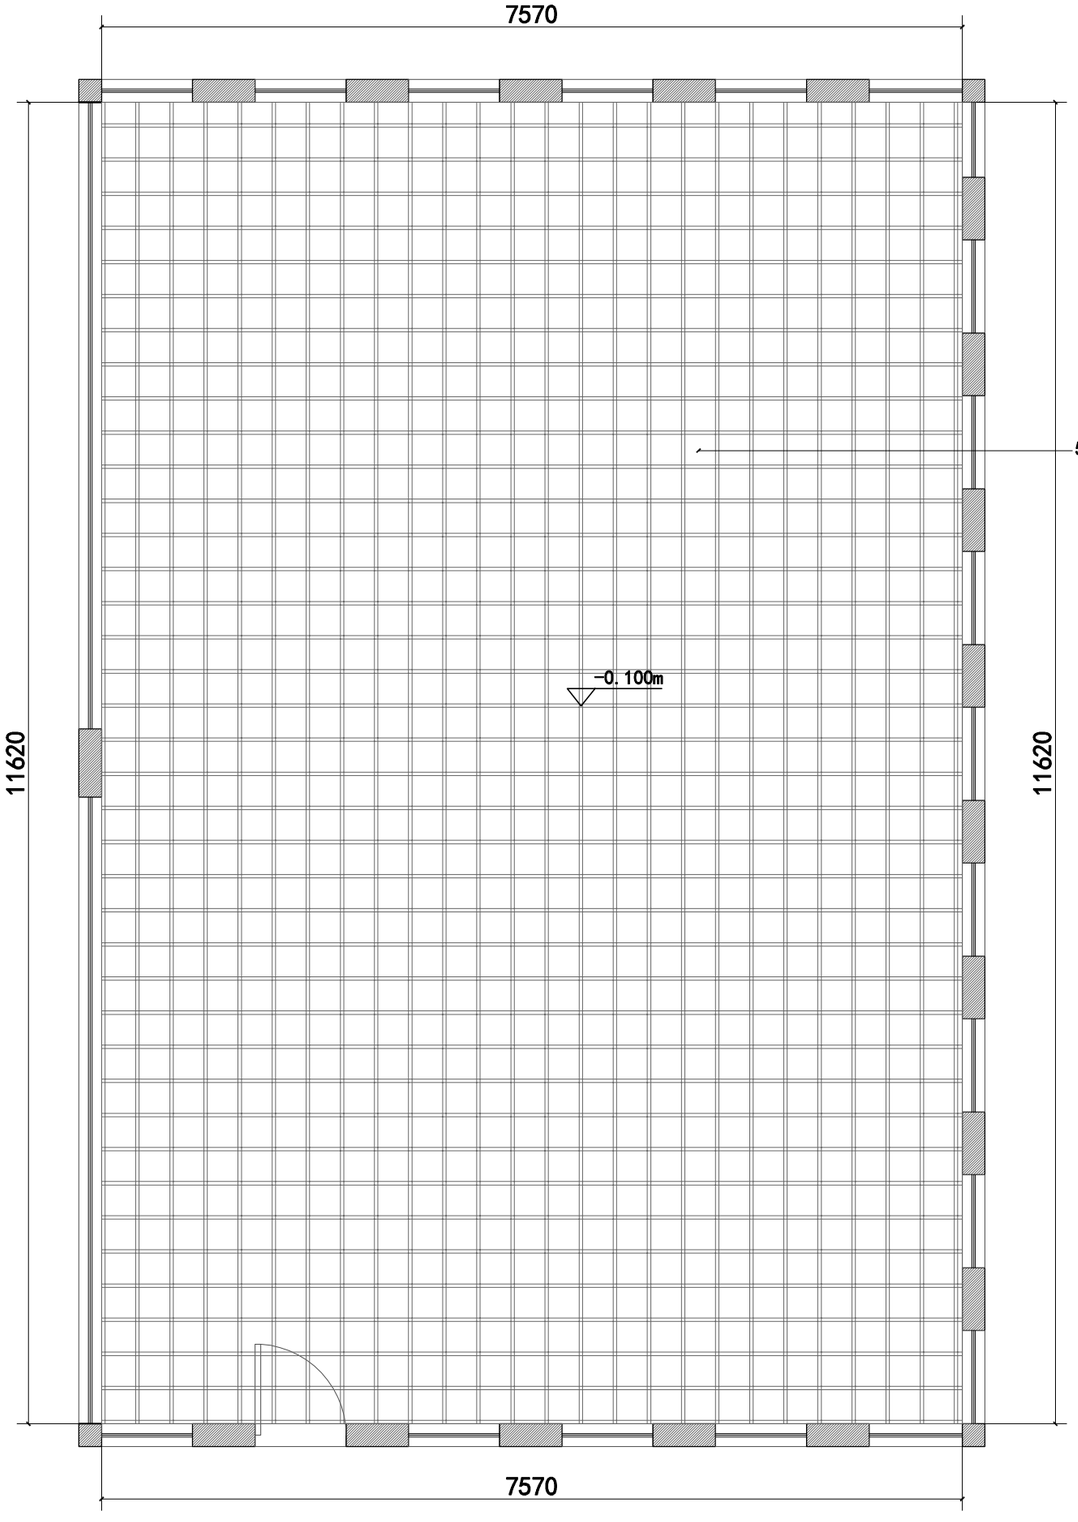

注：相邻室内开门处地面标高为0.000m

钢制地面龙骨图

设计出图章：
EXECLUSIVE STAMP FOR DRAWINGS

	姓 名 (NAME)		
专 业 DIVISION			
设 计 DESIGNED BY			
校 对 CHECK BY			
审 核 AUDITED BY			
专业负责人 PROFESSION BY			
项目负责人 PROJECT MANAGER			

建设单位:

项目名称: 周口市中心医院行政楼景观改造及门诊儿童娱乐设施安装

图纸名称:

设计编号		图纸编号	
设计阶段		图 幅	
出图比例		出图日期	

给排水
暖通
建筑
结构
电气

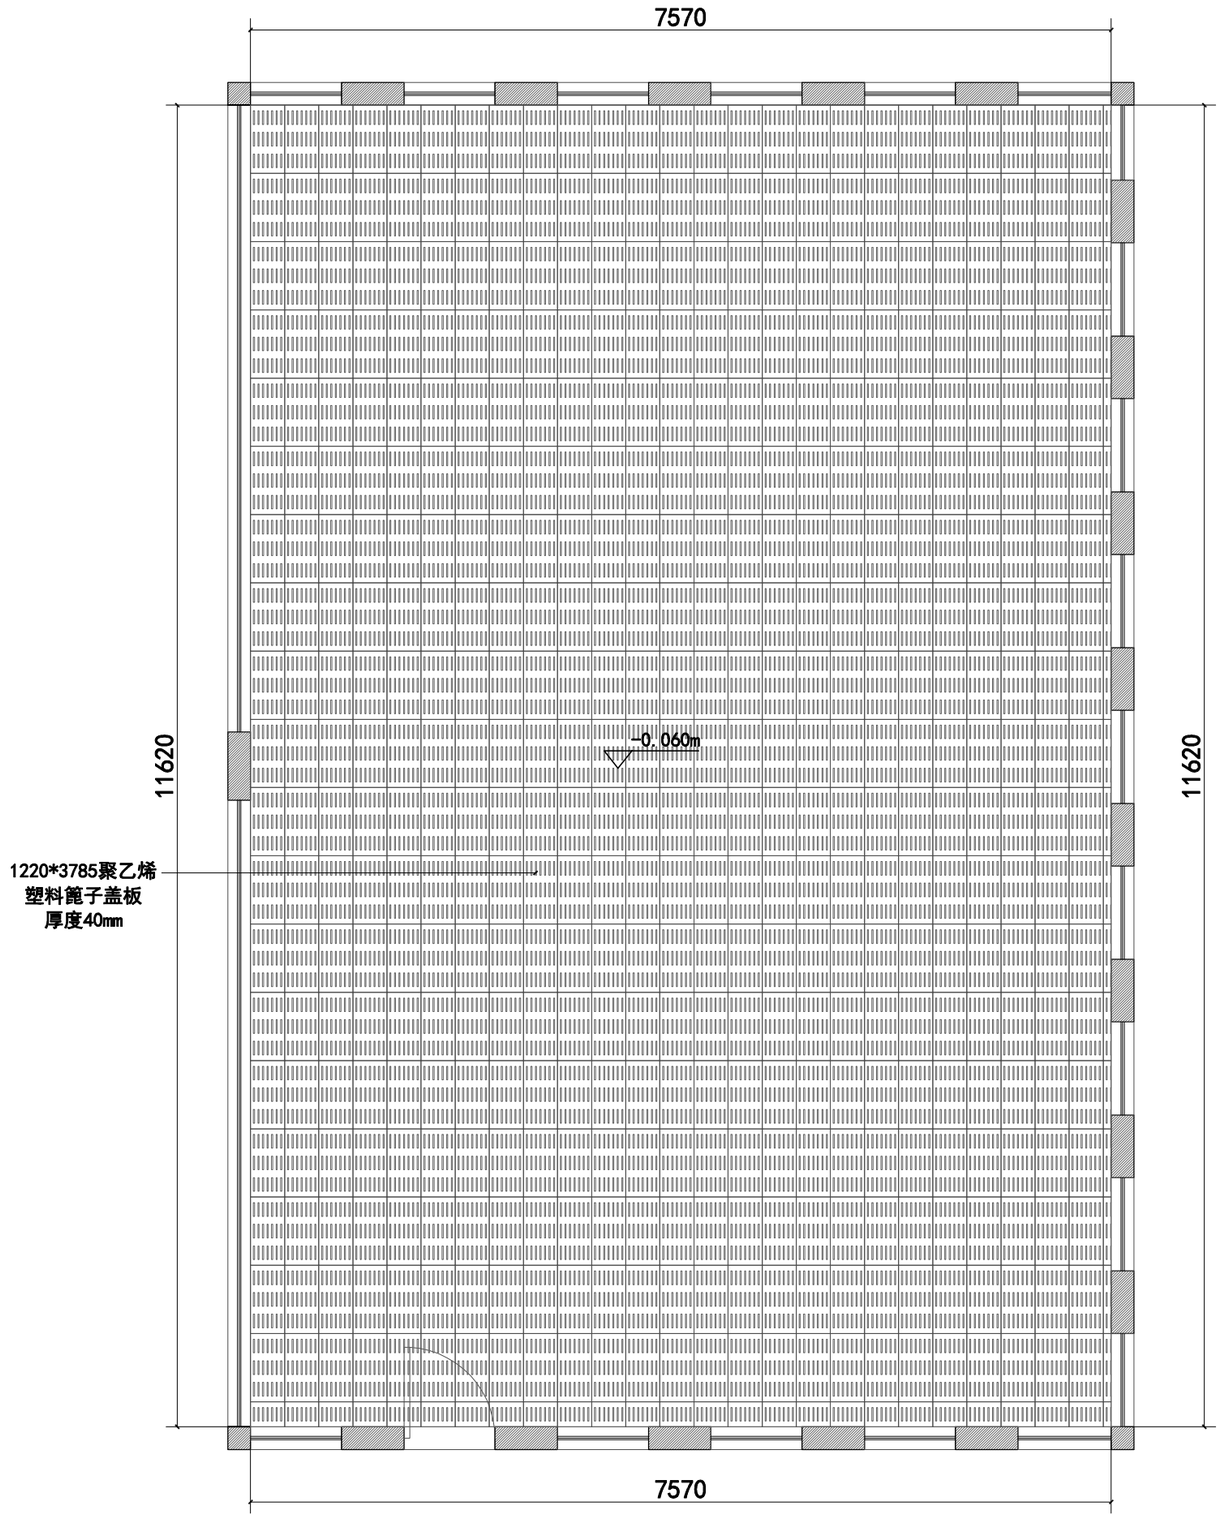

钢制龙骨面层图

注：相邻室内开门处地面标高为0.000m

设计出图章：
EXECLUSIVE STAMP FOR DRAWINGS

	姓 名 (NAME)	
专 业 DIVISION		
设 计 DESIGNED BY		
校 对 CHECK BY		
审 核 AUDITED BY		
专业负责人 PROFESSION BY		
项目负责人 PROJECT MANAGER		

建设单位：周口市中心医院行政楼景观改造及门诊儿童娱乐设施安装

项目名称：

图纸名称：

设计编号		图纸编号	
设计阶段		图 幅	
出图比例		出图日期	

给排水
暖通
建筑
结构
电气

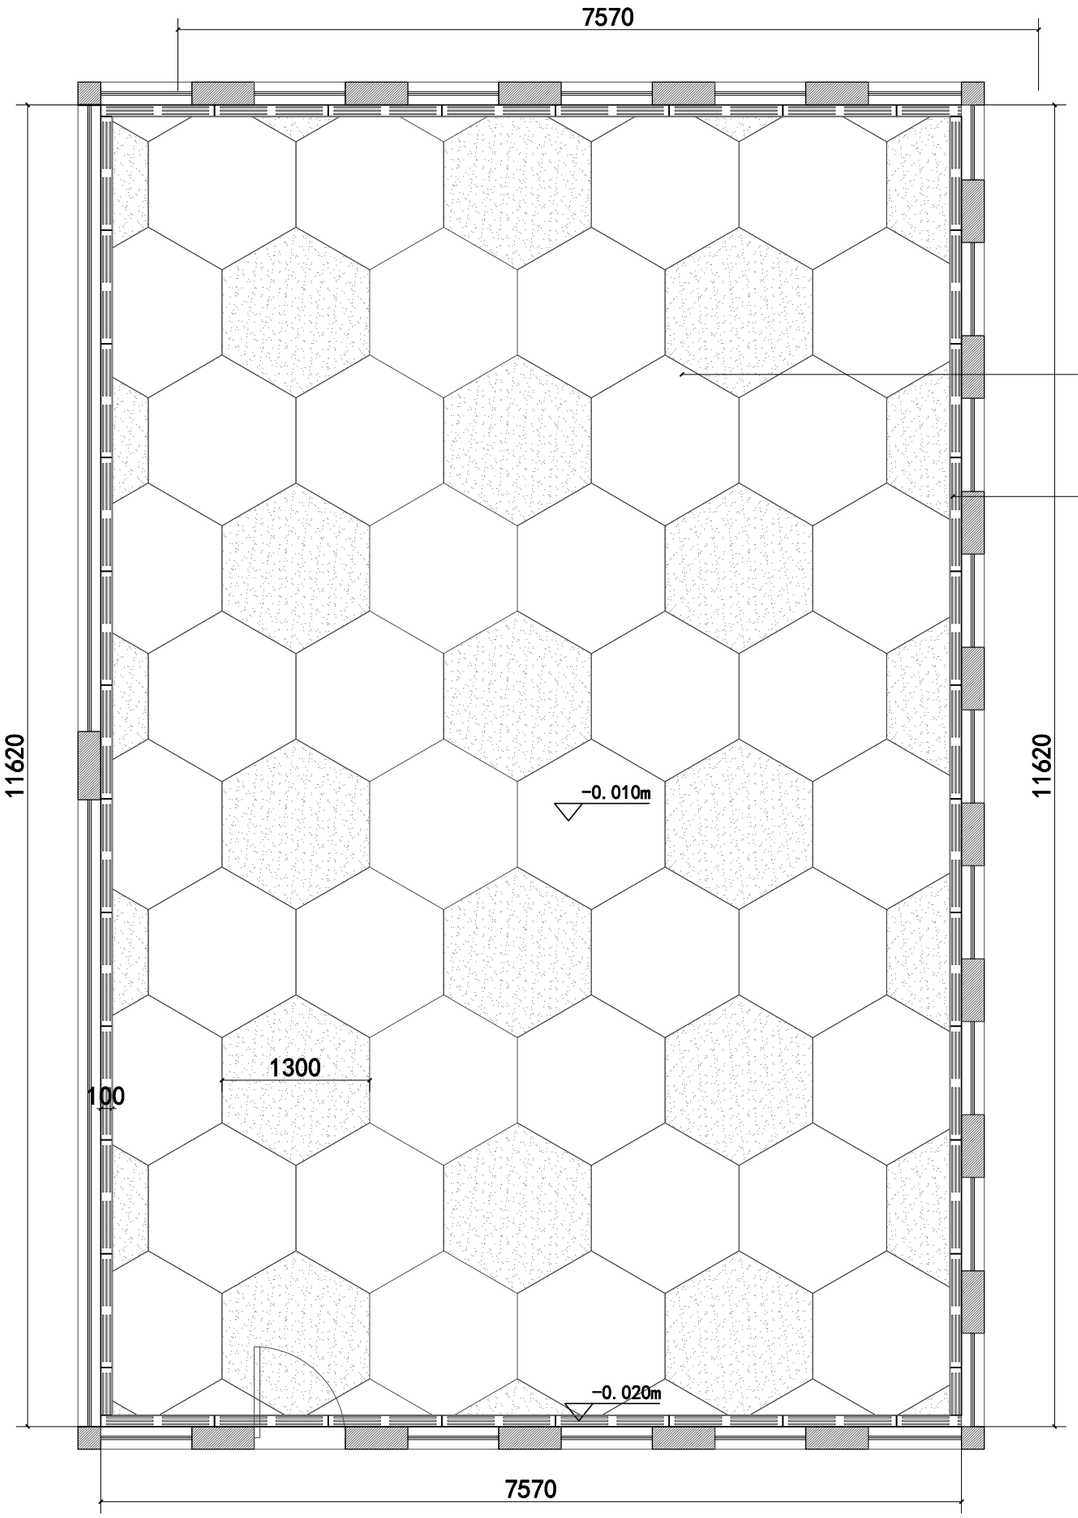

50mm高弹力强密度，减震隔音缓冲垫

不锈钢篦子

注：安装防护网，双层，孔距0.8CM，尼龙网

注：相邻室内开门处地面标高为0.000m

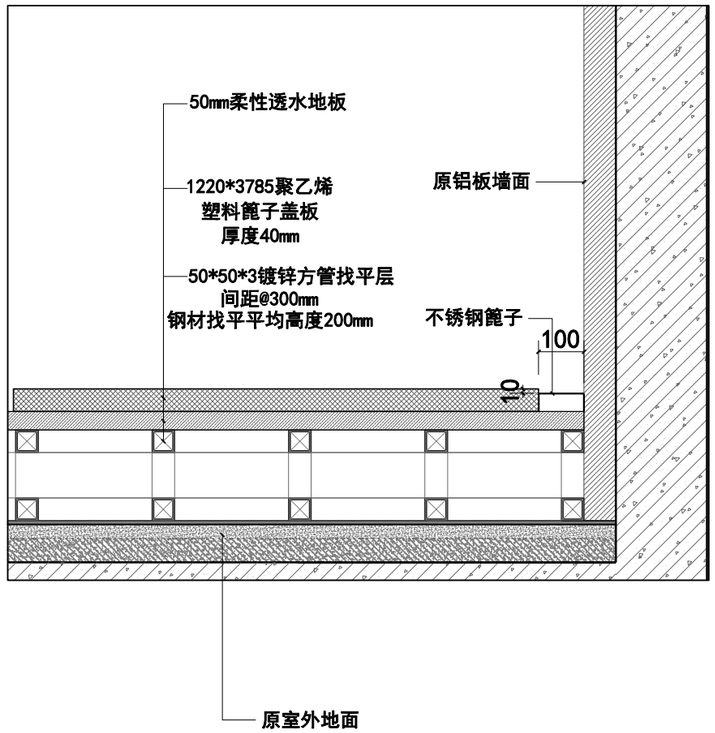

地面图

设计出图章：
EXECLUSIVE STAMP FOR DRAWINGS

	姓 名 (NAME)	
专 业 DIVISION		
设 计 DESIGNED BY		
校 对 CHECK BY		
审 核 AUDITED BY		
专业负责人 PROFESSION BY		
项目负责人 PROJECT MANAGER		

建设单位:

项目名称: 周口市中心医院行政楼景观改造及门诊儿童娱乐设施安装

图纸名称:

设计编号		图纸编号	
设计阶段		图 幅	
出图比例		出图日期	