



给排水					
暖通					
建筑					
结构					
电气					
暖通					
给排水					

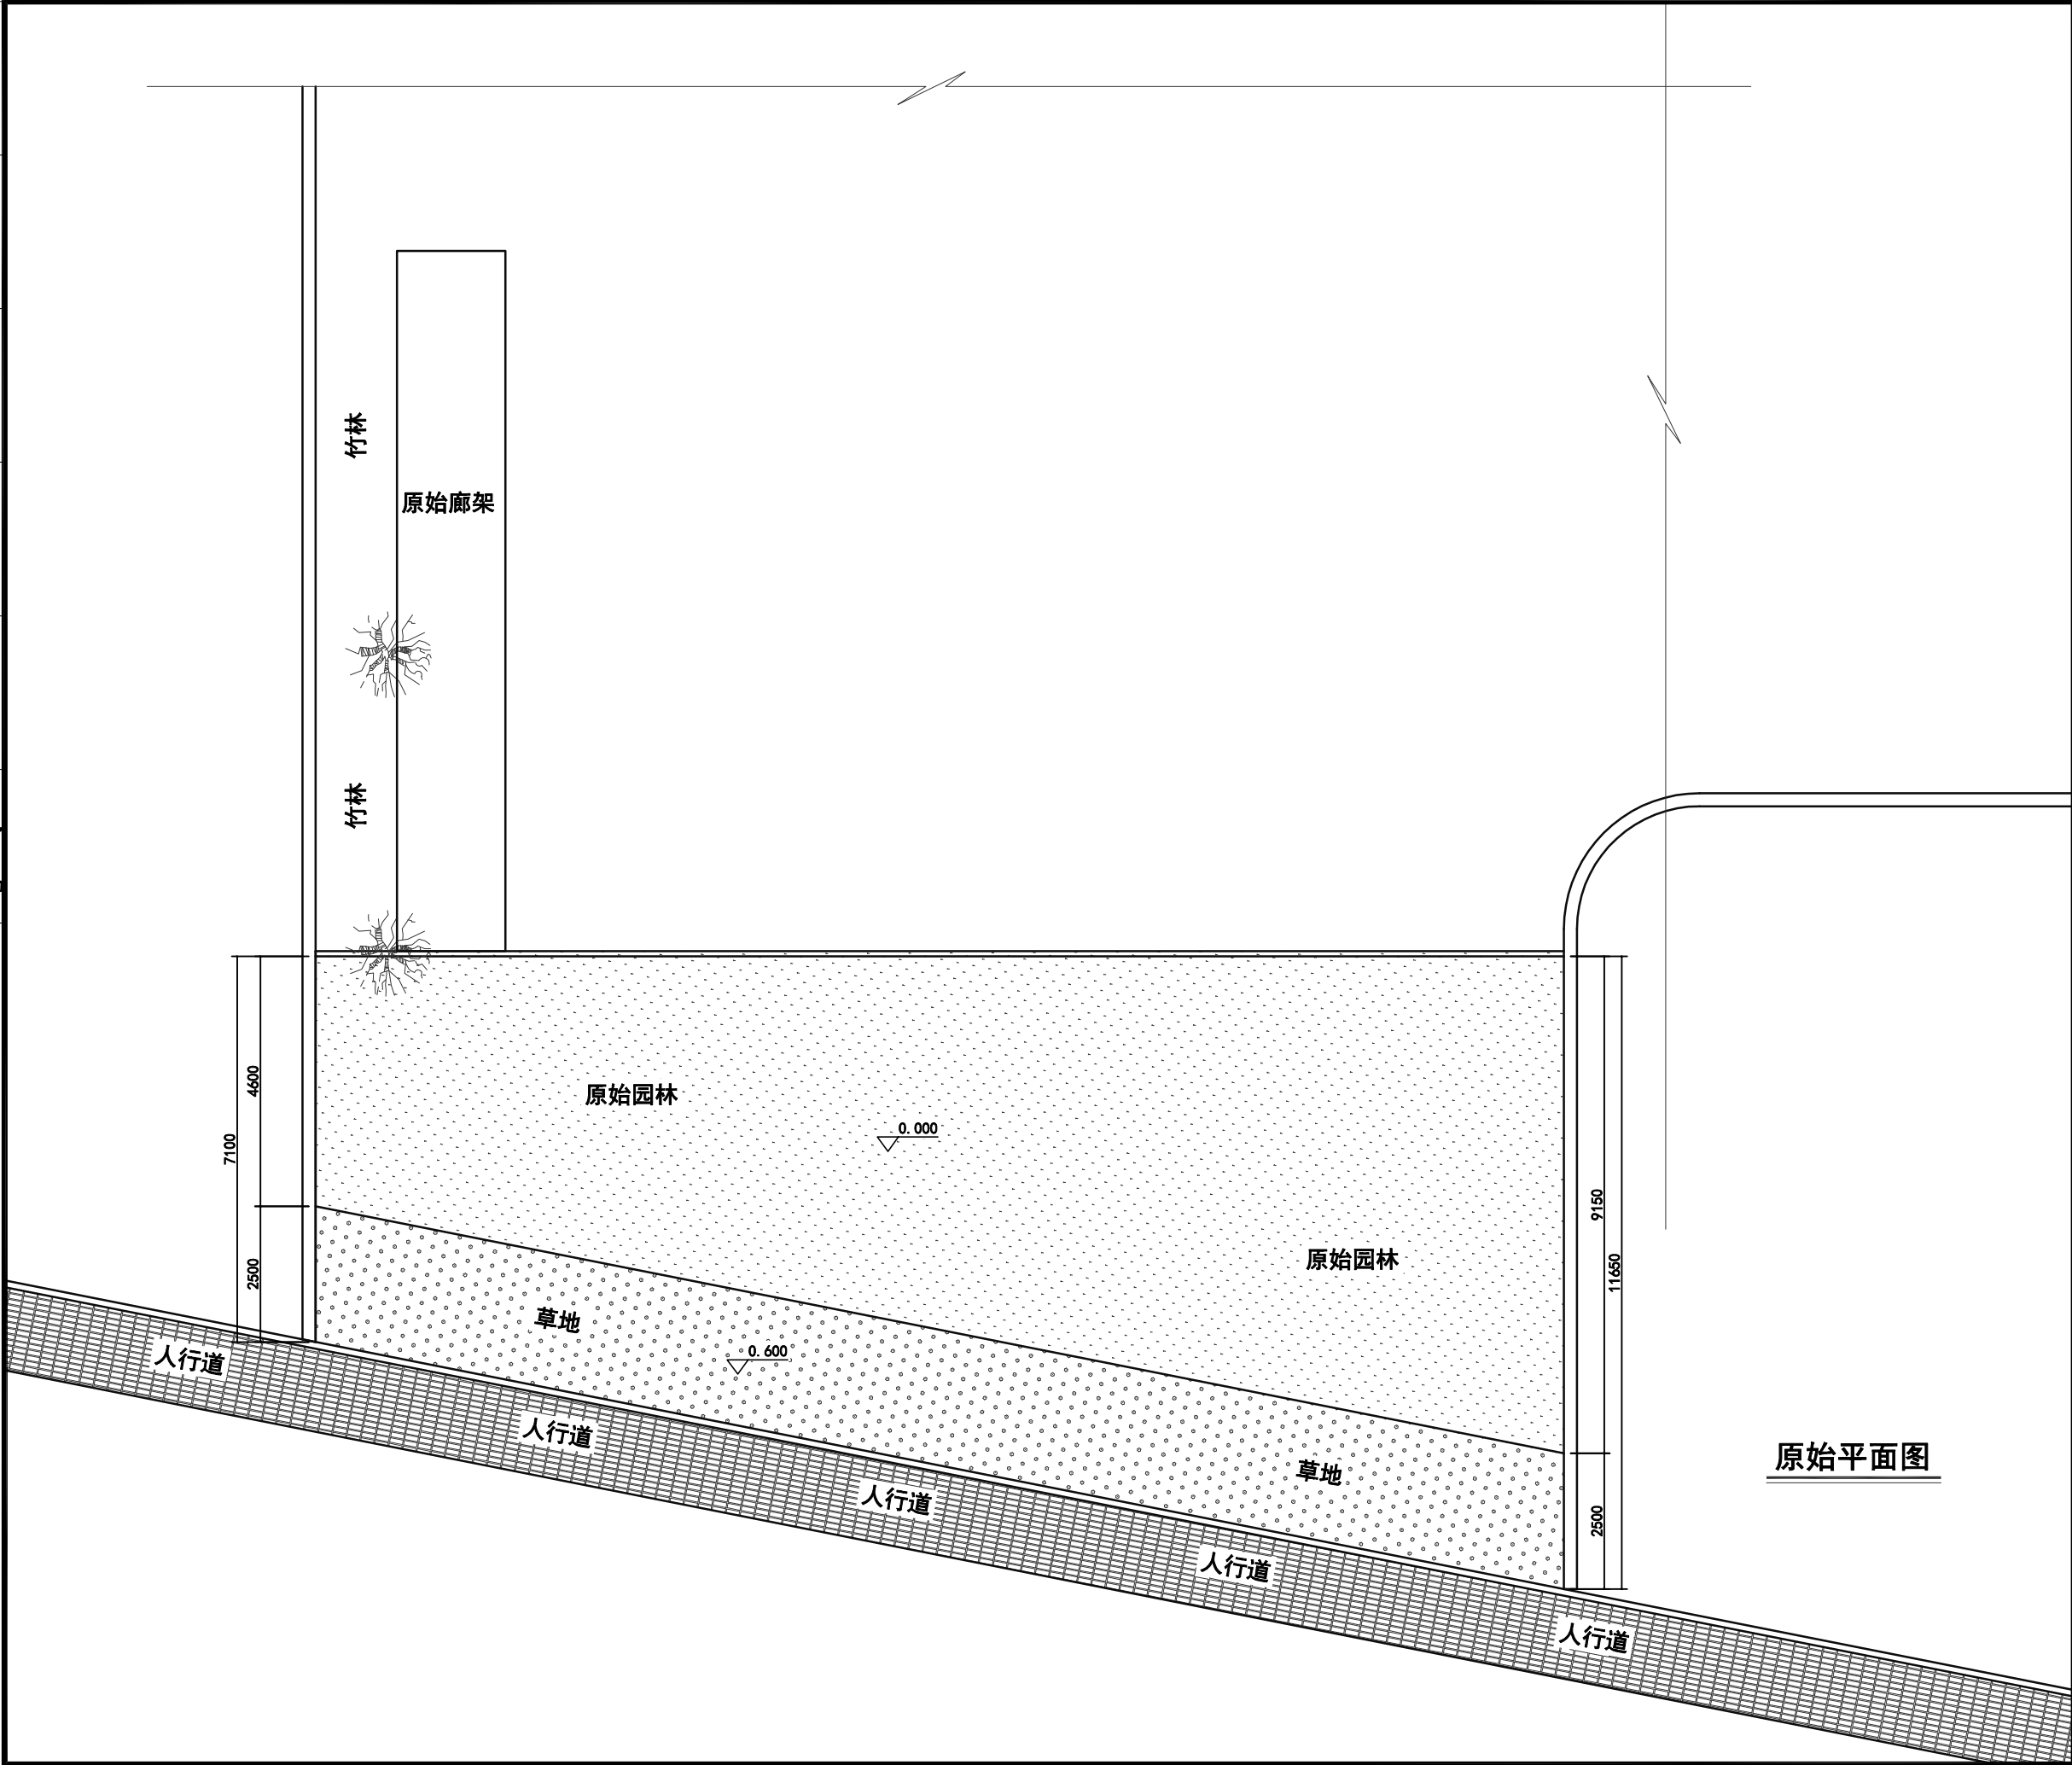

设计出图章: EXCLUSIVE STAMP FOR DRAWINGS			
	姓 名 (NAME)		
专 业 DIVISION			
设 计 DESIGNED BY			
校 对 CHECK BY			
审 核 AUDITED BY			
专业负责人 PROFESSION BY			
项目负责人 PROJECT MANAGER			
建设单位:			
项目名称: 周口市中心医院行政楼景观改造及门诊儿童娱乐设施安装			
图纸名称: 原始平面图			
设计编号		图纸编号	
设计阶段		图 幅	
出图比例		出图日期	

给排水					
暖通					
建筑					
结构					
电气					
暖通					
给排水					

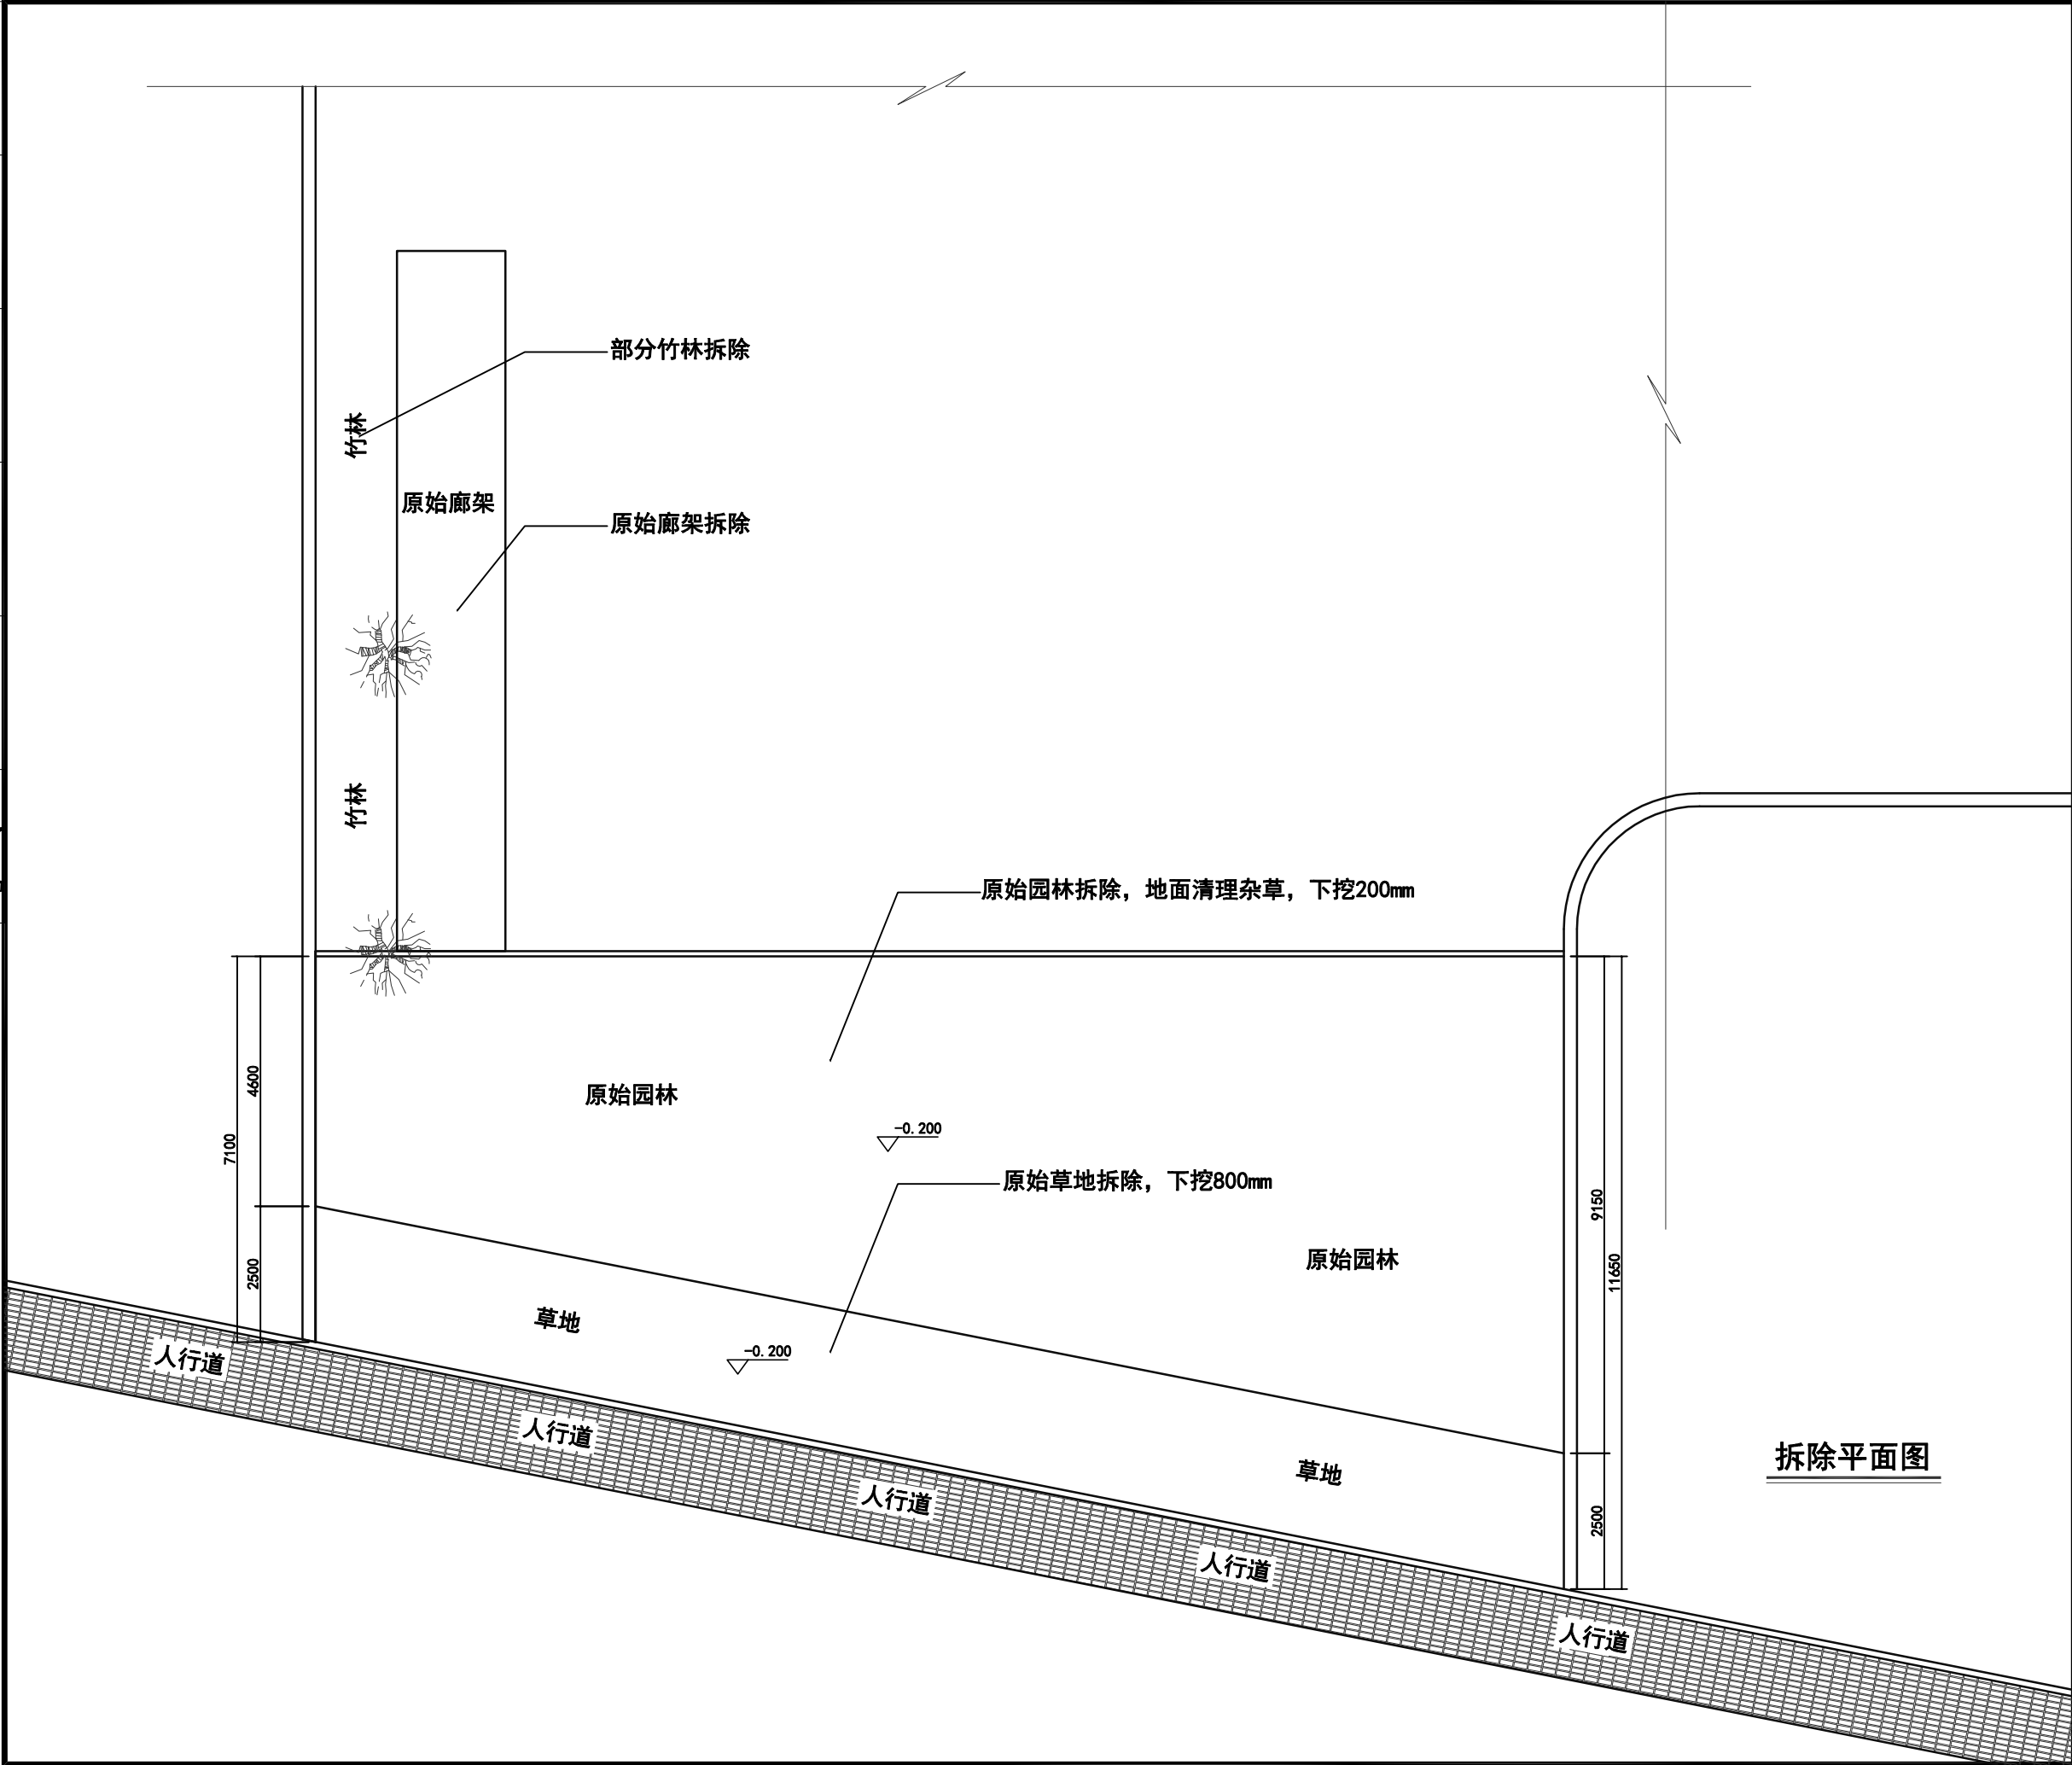

拆除平面图

设计出图章:
EXCLUSIVE STAMP FOR DRAWINGS


	姓 名 (NAME)	
专 业 DIVISION		
设 计 DESIGNED BY		
校 对 CHECK BY		
审 核 AUDITED BY		
专业负责人 PROFESSION BY		
项目负责人 PROJECT MANAGER		

建设单位:

项目名称: 周口市中心医院行政
楼景观改造及门诊儿
童娱乐设施安装

图纸名称:
拆除平面图

设计编号		图纸编号	
设计阶段		图 幅	
出图比例		出图日期	

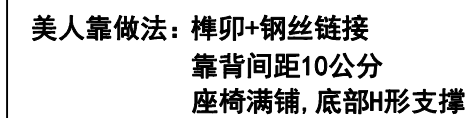


新作平面图

设计出图章:
EXCLUSIVE STAMP FOR DRAWINGS

		姓 名 (NAME)			
专 业 DIVISION					
设 计 DESIGNED BY					
校 对 CHECK BY					
审 核 AUDITED BY					
专业负责人 PROFESSION BY					
项目负责人 PROJECT MANAGER					
建设单位：					
项目名称： 周口市中心医院行政 楼景观改造及门诊儿 童娱乐设施安装					
图纸名称： 新作平面图					
设计编号				图纸编号	
设计阶段				图 幅	
出图比例				出图日期	

建筑					给排水
结构					暖通
电气					
弱电					

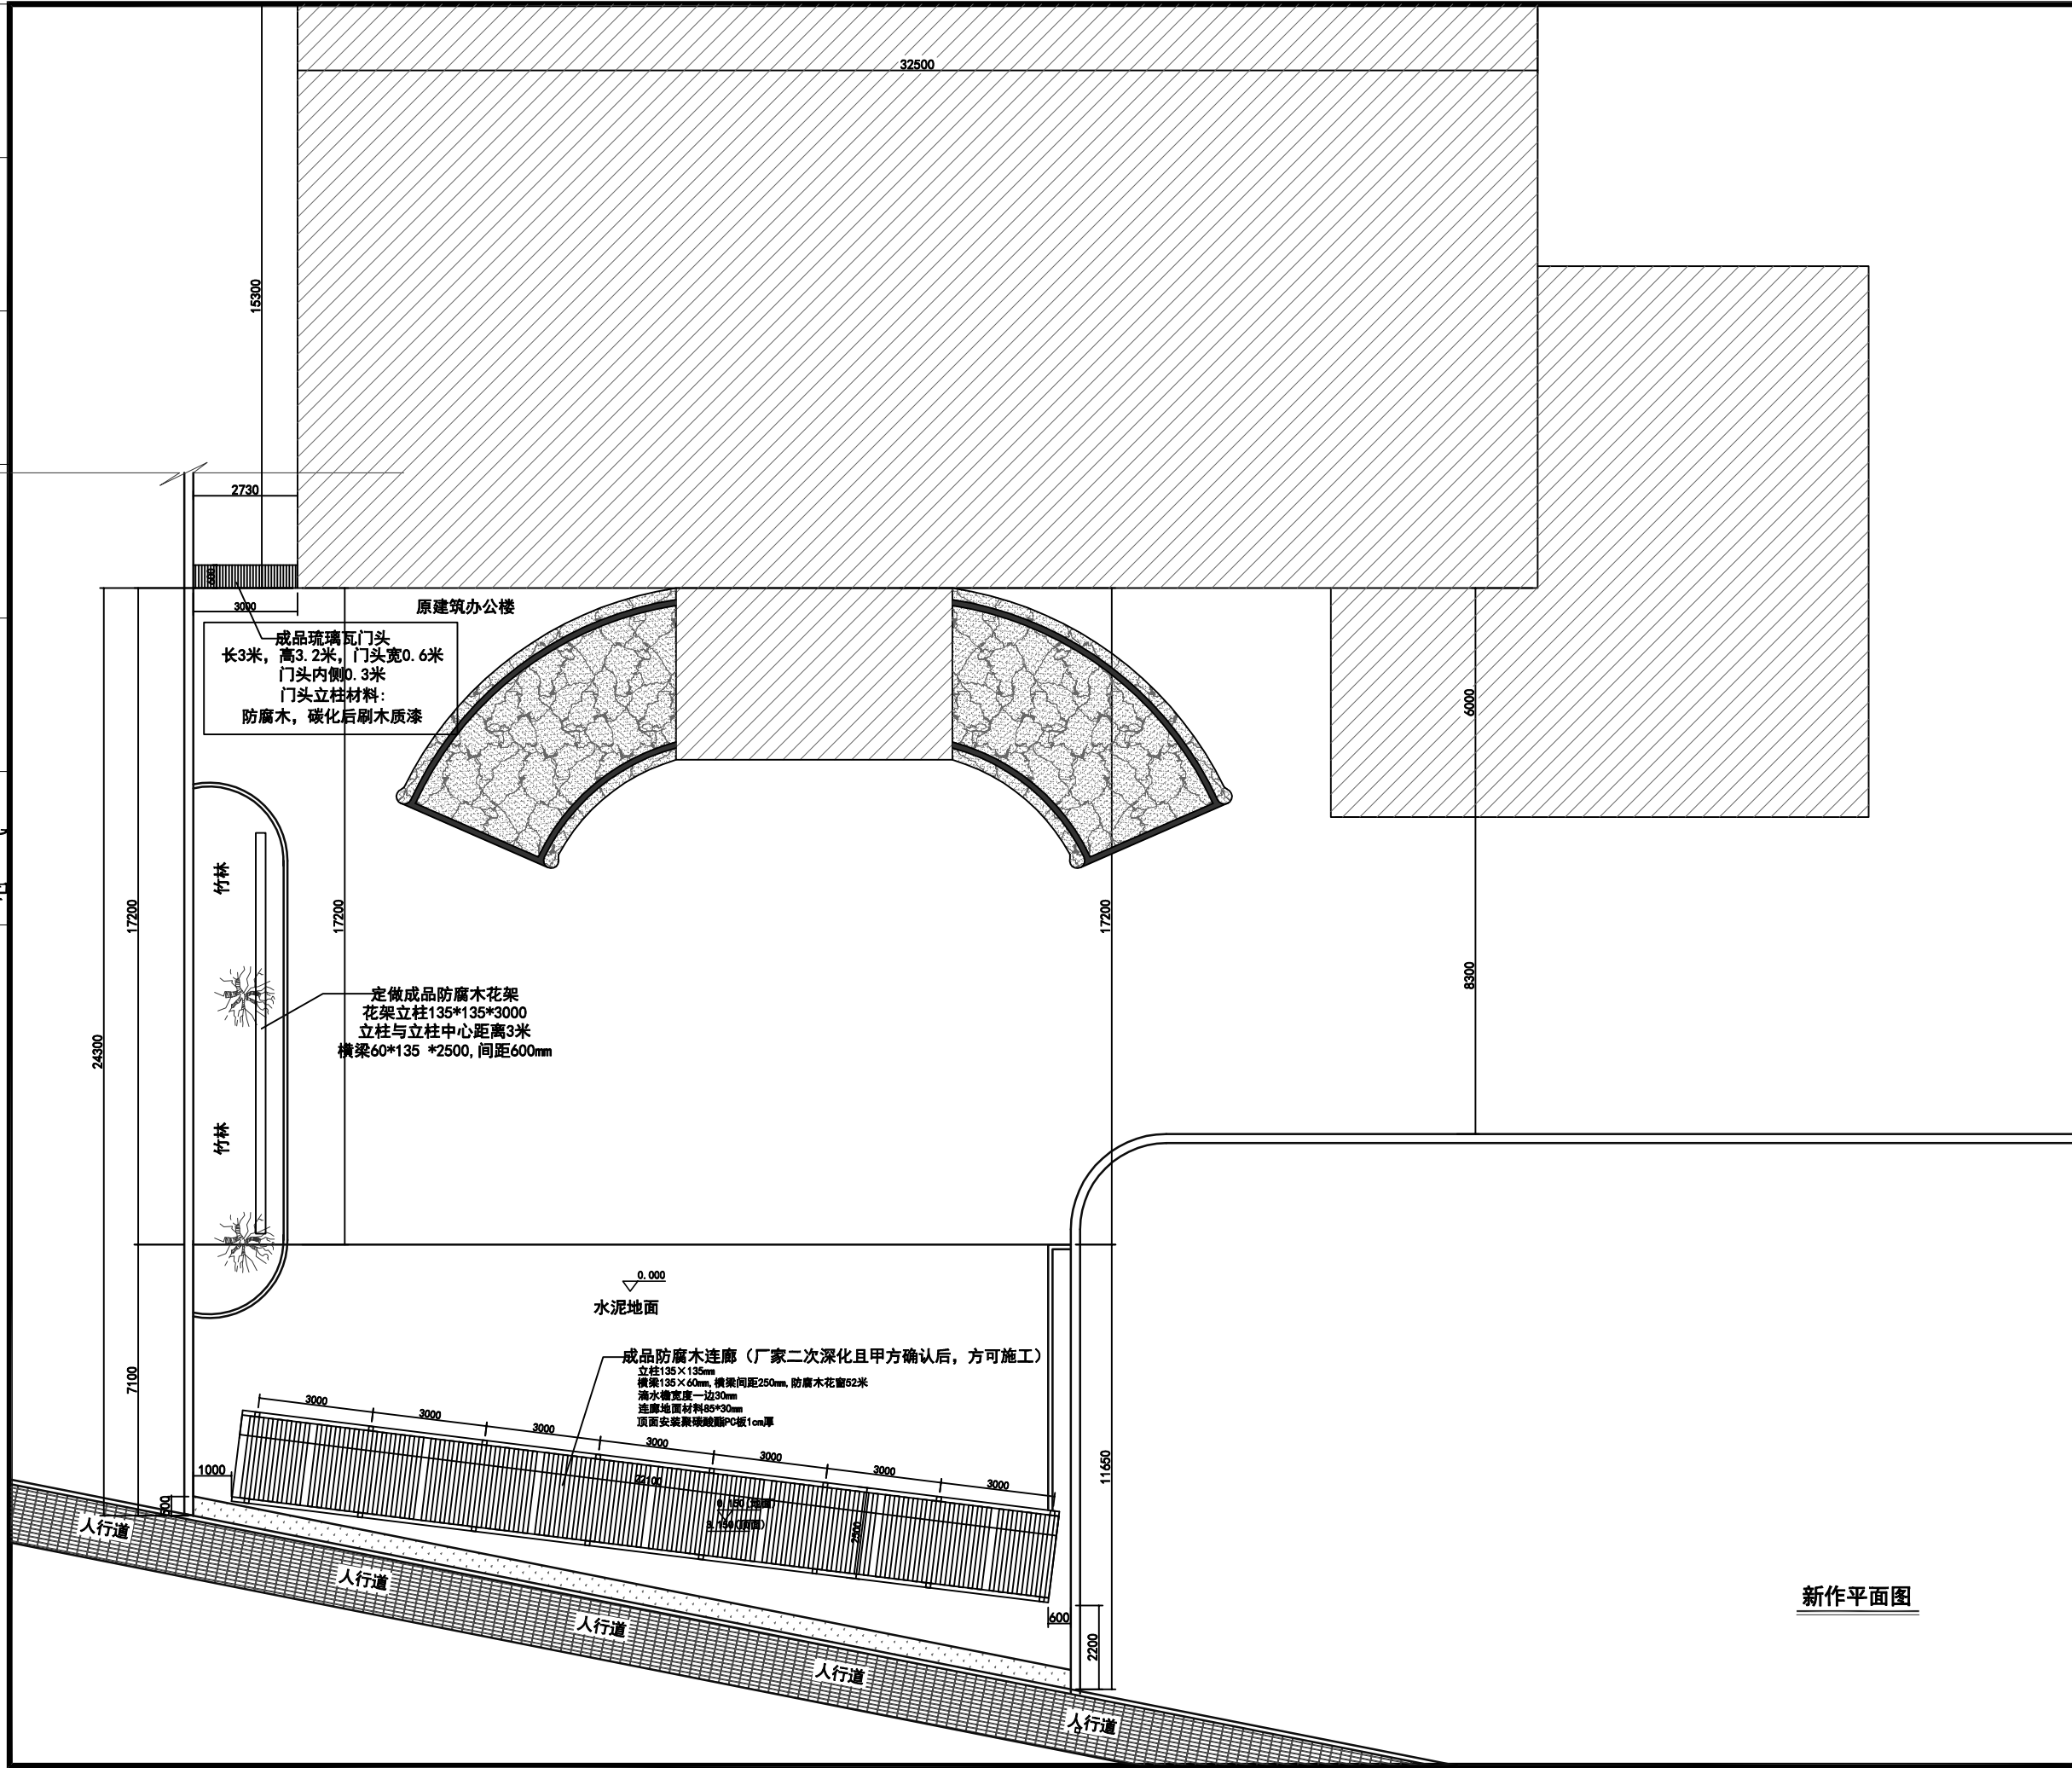

设计出图章:
EXCLUSIVE STAMP FOR DRAWINGS

	姓 名 (NAME)
专 业 DIVISION	
设 计 DESIGNED BY	
校 对 CHECK BY	
审 核 AUDITED BY	
专业负责人 PROFESSION BY	
项目负责人 PROJECT MANAGER	

建设单位:

项目名称: 周口市中心医院行政楼景观改造及门诊儿童娱乐设施安装

图纸名称: **新作平面图**

设计编号		图纸编号
设计阶段		图 幅
出图比例		出图日期

新作平面图